

## **CARACTERÍSTICAS TÉCNICAS**

### **AFORO**

- 342 LOCALIDADES

### **MEDIDAS DEL ESCENARIO**

- EMBOCADURA: 8 MTS
- PROFUNDIDAD: 7 MTS
- ALTURA: 4,5 MTS

### **ILUMINACIÓN**

- POTENCIA DE SALIDA: 45.000 W

### **FOCOS**

- 12 PC'S WORK DE 1000 W
- 6 PC'S FAL DE 1000 W
- 6 RECORTES WORK 25-50
- 3 RECORTES ETC JR. 575
- 13 PAR 64 LÁMPARA CP-61 Nº1 Ó Nº5
- 2 RECORTES SAGOMATORE 1000 W
- 7 BARRAS ELECTRIFICADAS DE 8 CANALES
- 6 DIMMER CON DMX DE 6 CANALES DOBLES QUE POSIBILITAN UN TOTAL DE 72 CANALES
- 1 MESA DIGITAL DMX LT PICCOLO DE 48 canales
- 2 PANORAMAS 1500W
- 1 CAÑÓN DE SEGUIMIENTO WORK
- TUBOS DE LUZ NEGRA
- 3 VARAS ESCÉNICAS AUTOMATIZADAS

### **SONIDO**

- MESA SOUNDCRAFT LX7 16 CANALES
- 2 ETAPAS DAS PS 1400W
- 2 CAJAS DAS FULL RANGE RF 12 350W
- 2 SUB GRAVES DAS SUB 18R 700W
- 2 MONITORES WORK 150 W AUTOAMPLIFICADOS (EN CUÑA O SOBRE PIE)
- 3 MICRO SENHEISER E -840
- 2 MICRO SENHEISER DE MANO INALAMBRICOS FREEPORT
- 1 MICRO OPTIMUS NM 757
- 1 MICRO DE CONFERENCIA AKG 321- G
- 1 MICRO SHURE 58
- 1 MICRO SHURE 58 BETA
- 2 MICROS AKG C-1000
- 1 REPRODUCTOR DE CD'S DOBLE DAS HDJ 2450 CON MP3
- 1 MULTI ELEFECTOS ALESIS MIDI VERB 4
- 2 MICROS SHURE DE PETACA INALAMBRICOS CON DIADEMA
- 6 PIES DE MICRO CON JIRAFAS
- 3 PIES DE MICRO RECTOS
- PATCH DE AUDIO 16-4 EN ESCENARIO

### **VIDEO**


- REPRODUCTOR DVD
- VIDEO PROYECTOR NEC 3000 LÚMENES
- PANTALLA DE CINE MOTORIZADA EN BOCA DE ESCENARIO

### **CALIDADES DEL ESCENARIO**


- ACCESO DIRECTO AL ESCENARIO PARA CARGA Y DESCARGA
- CAMERINO AMPLIO CON DUCHAS DE AGUA CALIENTE
- CÁMARA NEGRA CON TELÓN DE FONDO Y SEIS PATAS DE 1.5 POR LADO.

ESCALA 1/50

(2 cm en el papel es 1 metro en la realidad)

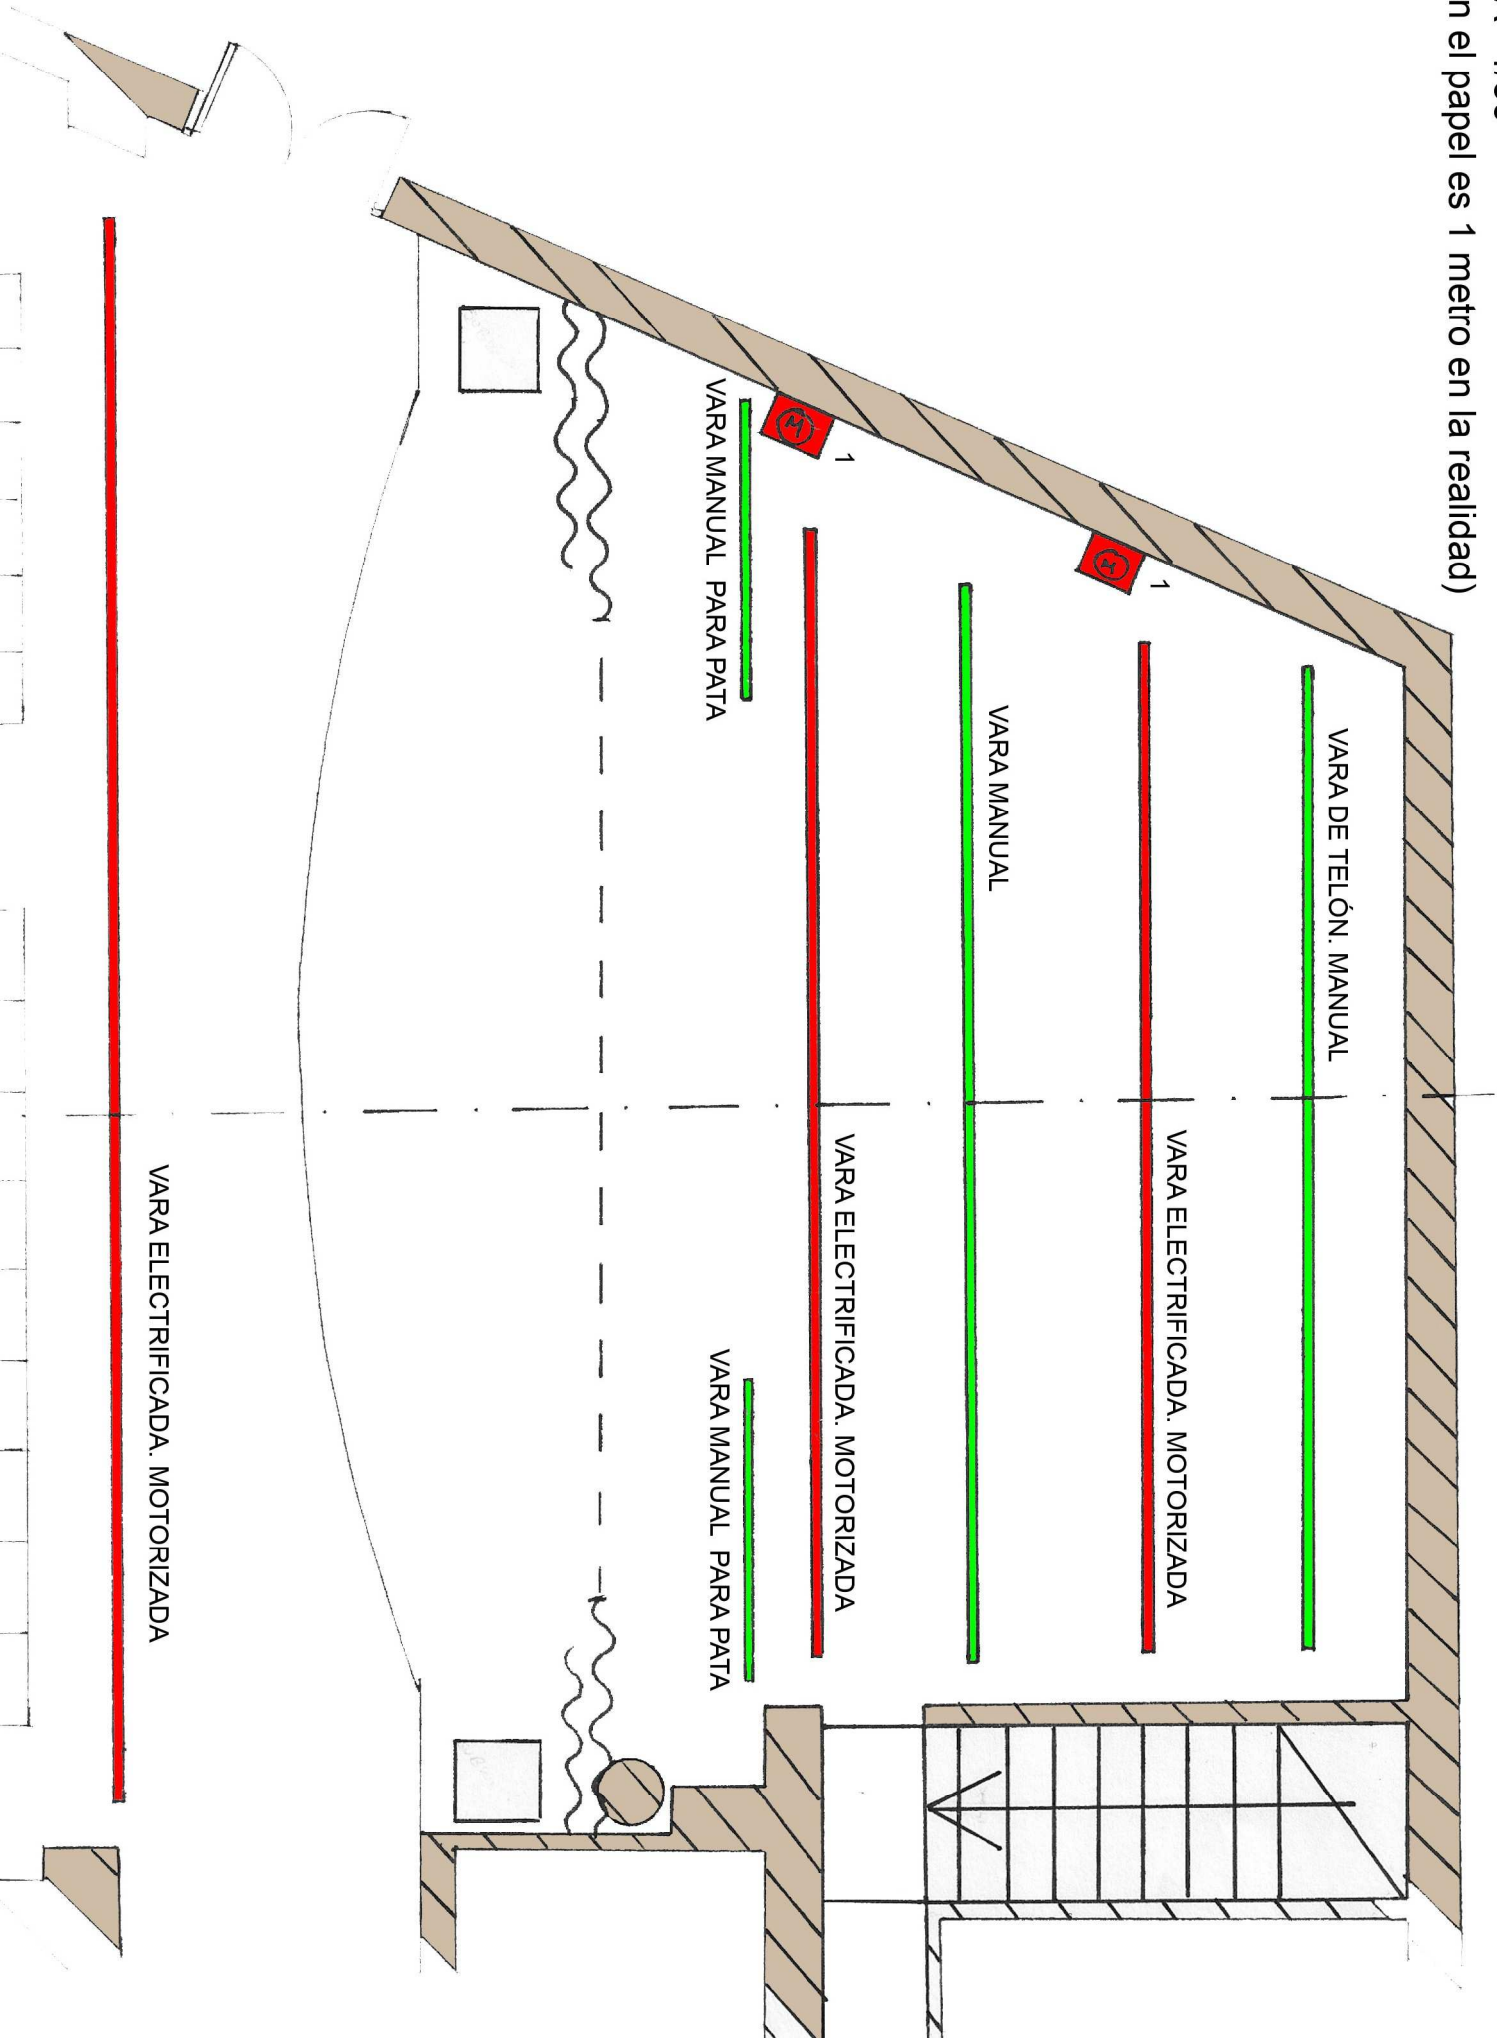

ESCALA 1/50

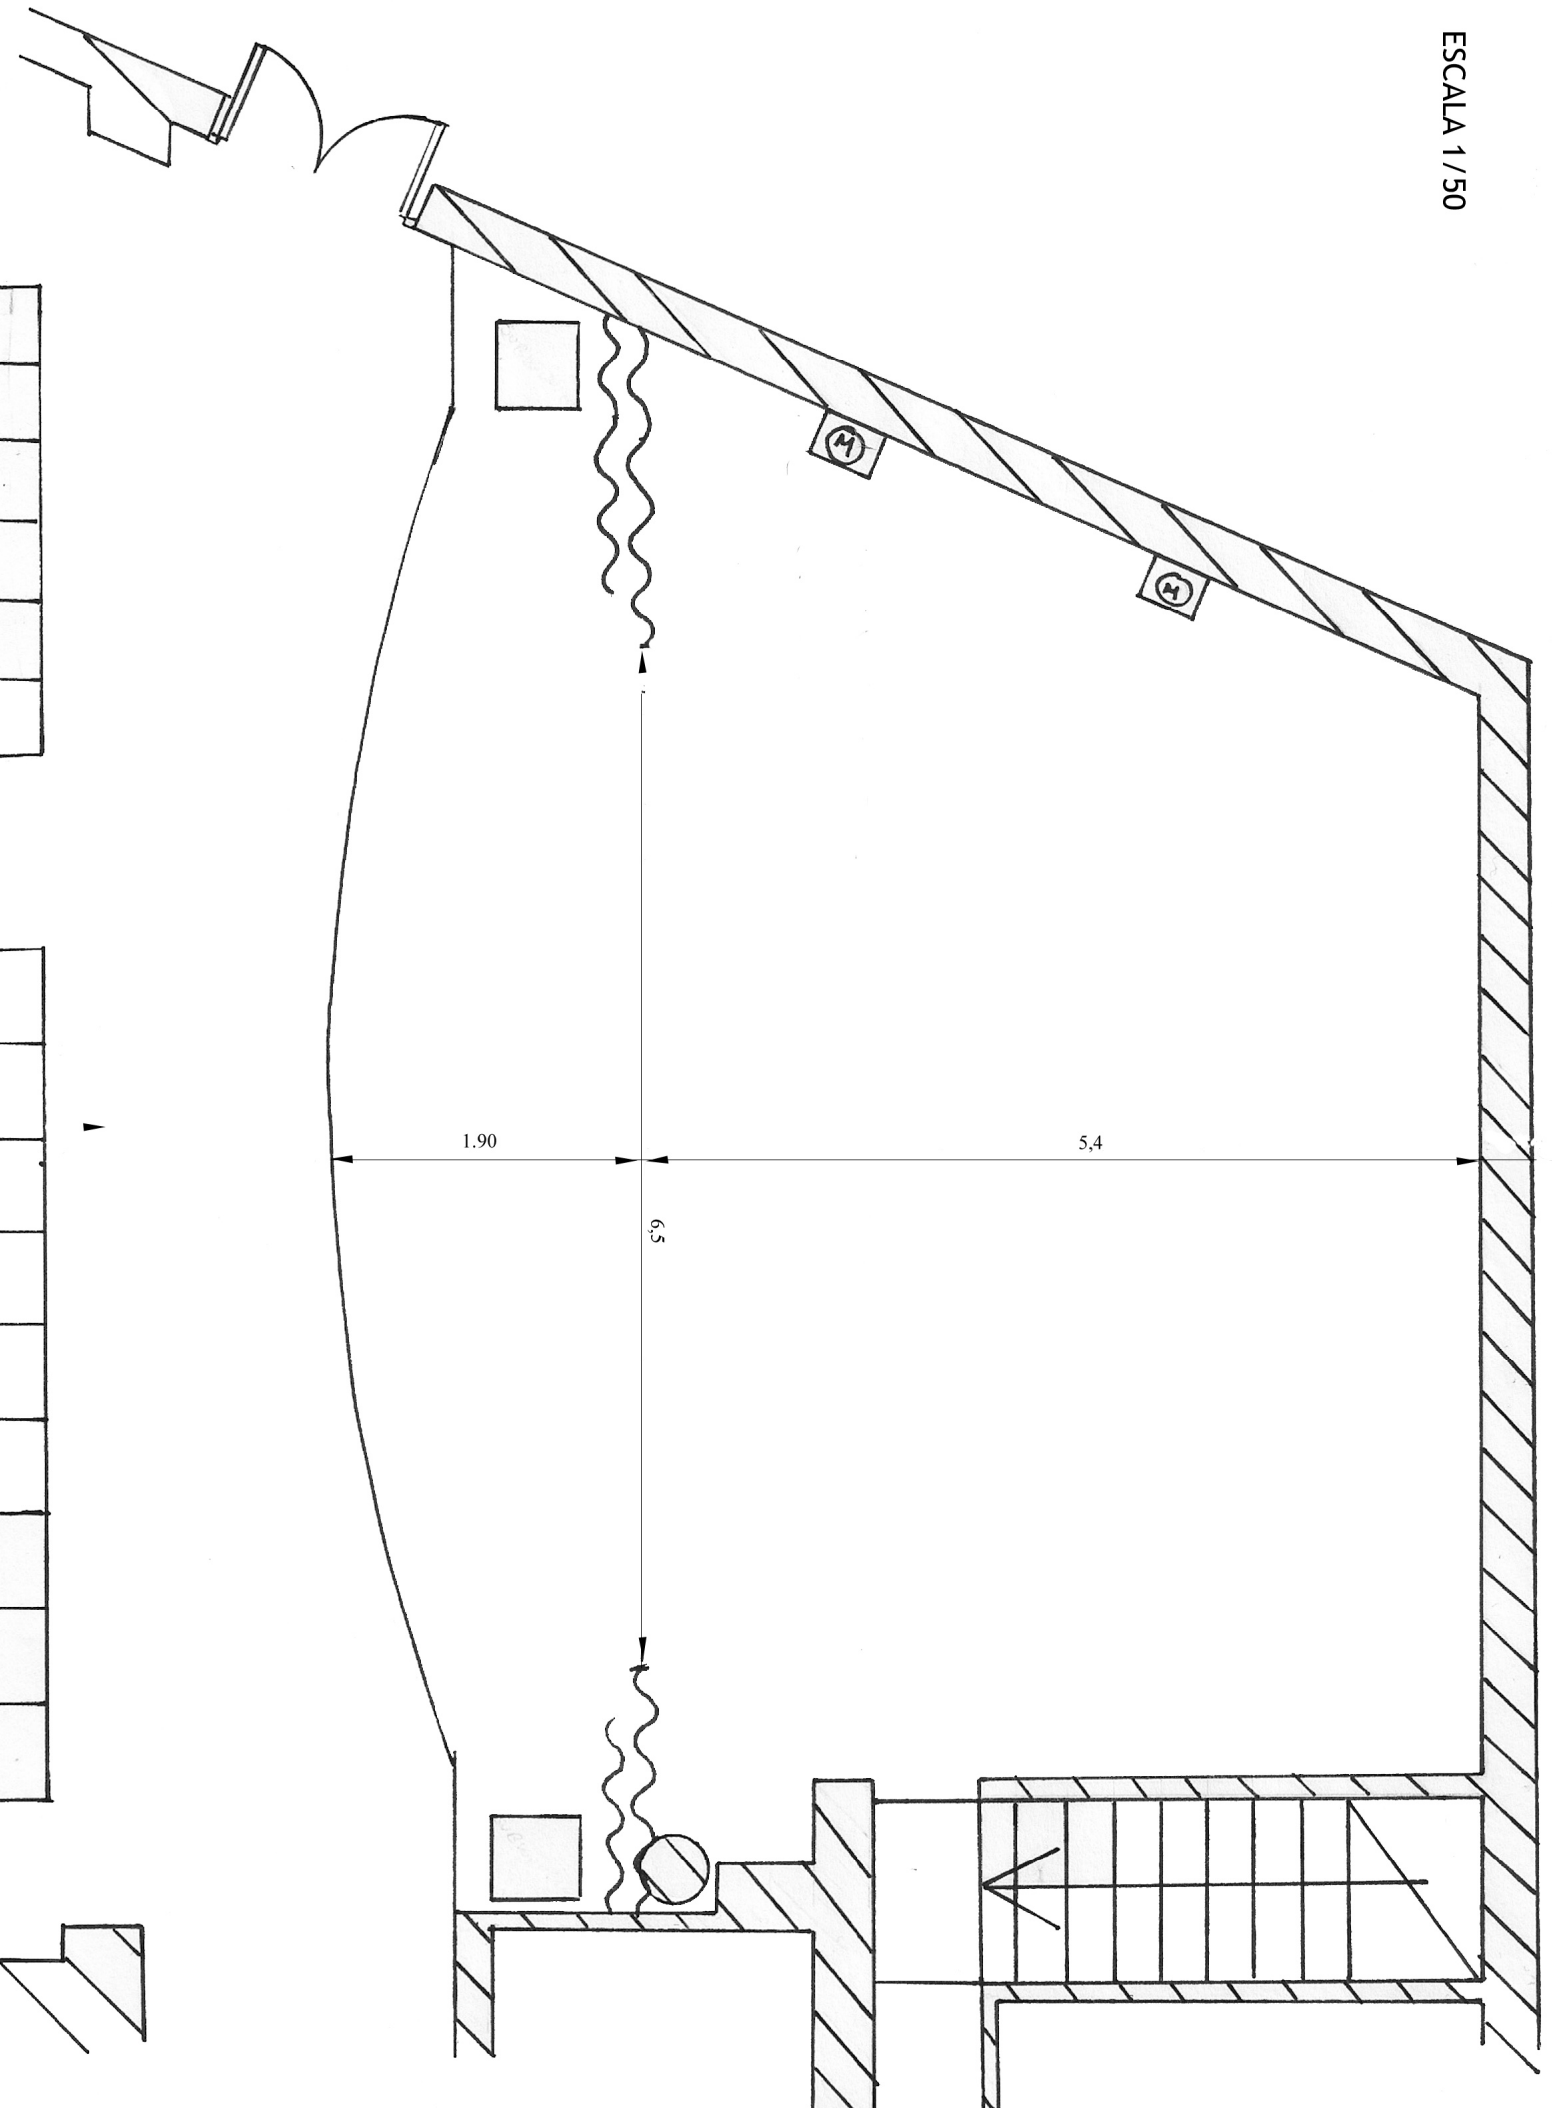

# AFORAMENT

PATI DE BUTAQUES ..... 279  
 AMFITEATRE ..... 83  
 TOTAL BUTAQUES ..... 342

ESCENARI

EIXIDA D'EMERGÈNCIA

ENTRADA ACCÉS AJUNTAMENT

EIXIDA D'EMERGÈNCIA

IMPARELLS      FILES      PARELLS

11 9 7 5 3	1	4 6 8 10 12 14 16 18 20
13 11 9 7 5 3 1	2	2 4 6 8 10 12 14 16 18 20
15 13 11 9 7 5 3 1	3	2 4 6 8 10 12 14 16 18 20
17 15 13 11 9 7 5 3 1	4	2 4 6 8 10 12 14 16 18 20
19 17 15 13 11 9 7 5 3 1	5	2 4 6 8 10 12 14 16 18 20
21 19 17 15 13 11 9 7 5 3 1	6	2 4 6 8 10 12 14 16 18 20
23 21 19 17 15 13 11 9 7 5 3 1	7	2 4 6 8 10 12 14 16 18 20
25 23 21 19 17 15 13 11 9 7 5 3 1	8	2 4 6 8 10 12 14 16 18 20
25 23 21 19 17 15 13 11 9 7 5 3 1	9	2 4 6 8 10 12 14 16 18 20
27 25 23 21 19 17 15 13 11 9 7 5 3 1	10	2 4 6 8 10 12 14 16 18 20
29 27 25 23 21 19 17 15 13 11 9 7 5 3 1	11	2 4 6 8 10 12 14 16 18 20
31 29 27 25 23 21 19 17 15 13 11 9 7 5 3 1	12	2 4 6 8 10 12 14 16 18 20
11 9 7 5 3 1	13	
	14	
37 35 33 31 29 27 25 23 21 19 17 15 13 11 9 7 5 3 1	01	02 2 4 6 8 10 12 14 16 18 20

# AMFITEATRE

FILES

20 19 18 17 16 15 14 13 12 11 10	9 8	1	7 6 5 4 3 2 1
22 21 20 19 18 17 16 15 14 13 12 11	10 9	2	8 7 6 5 4 3 2 1
21 20 19 18 17 16 15 14 13 12 11 10 9 8 7		3	6 5 4 3 2 1

CONTROL SOLLUMS