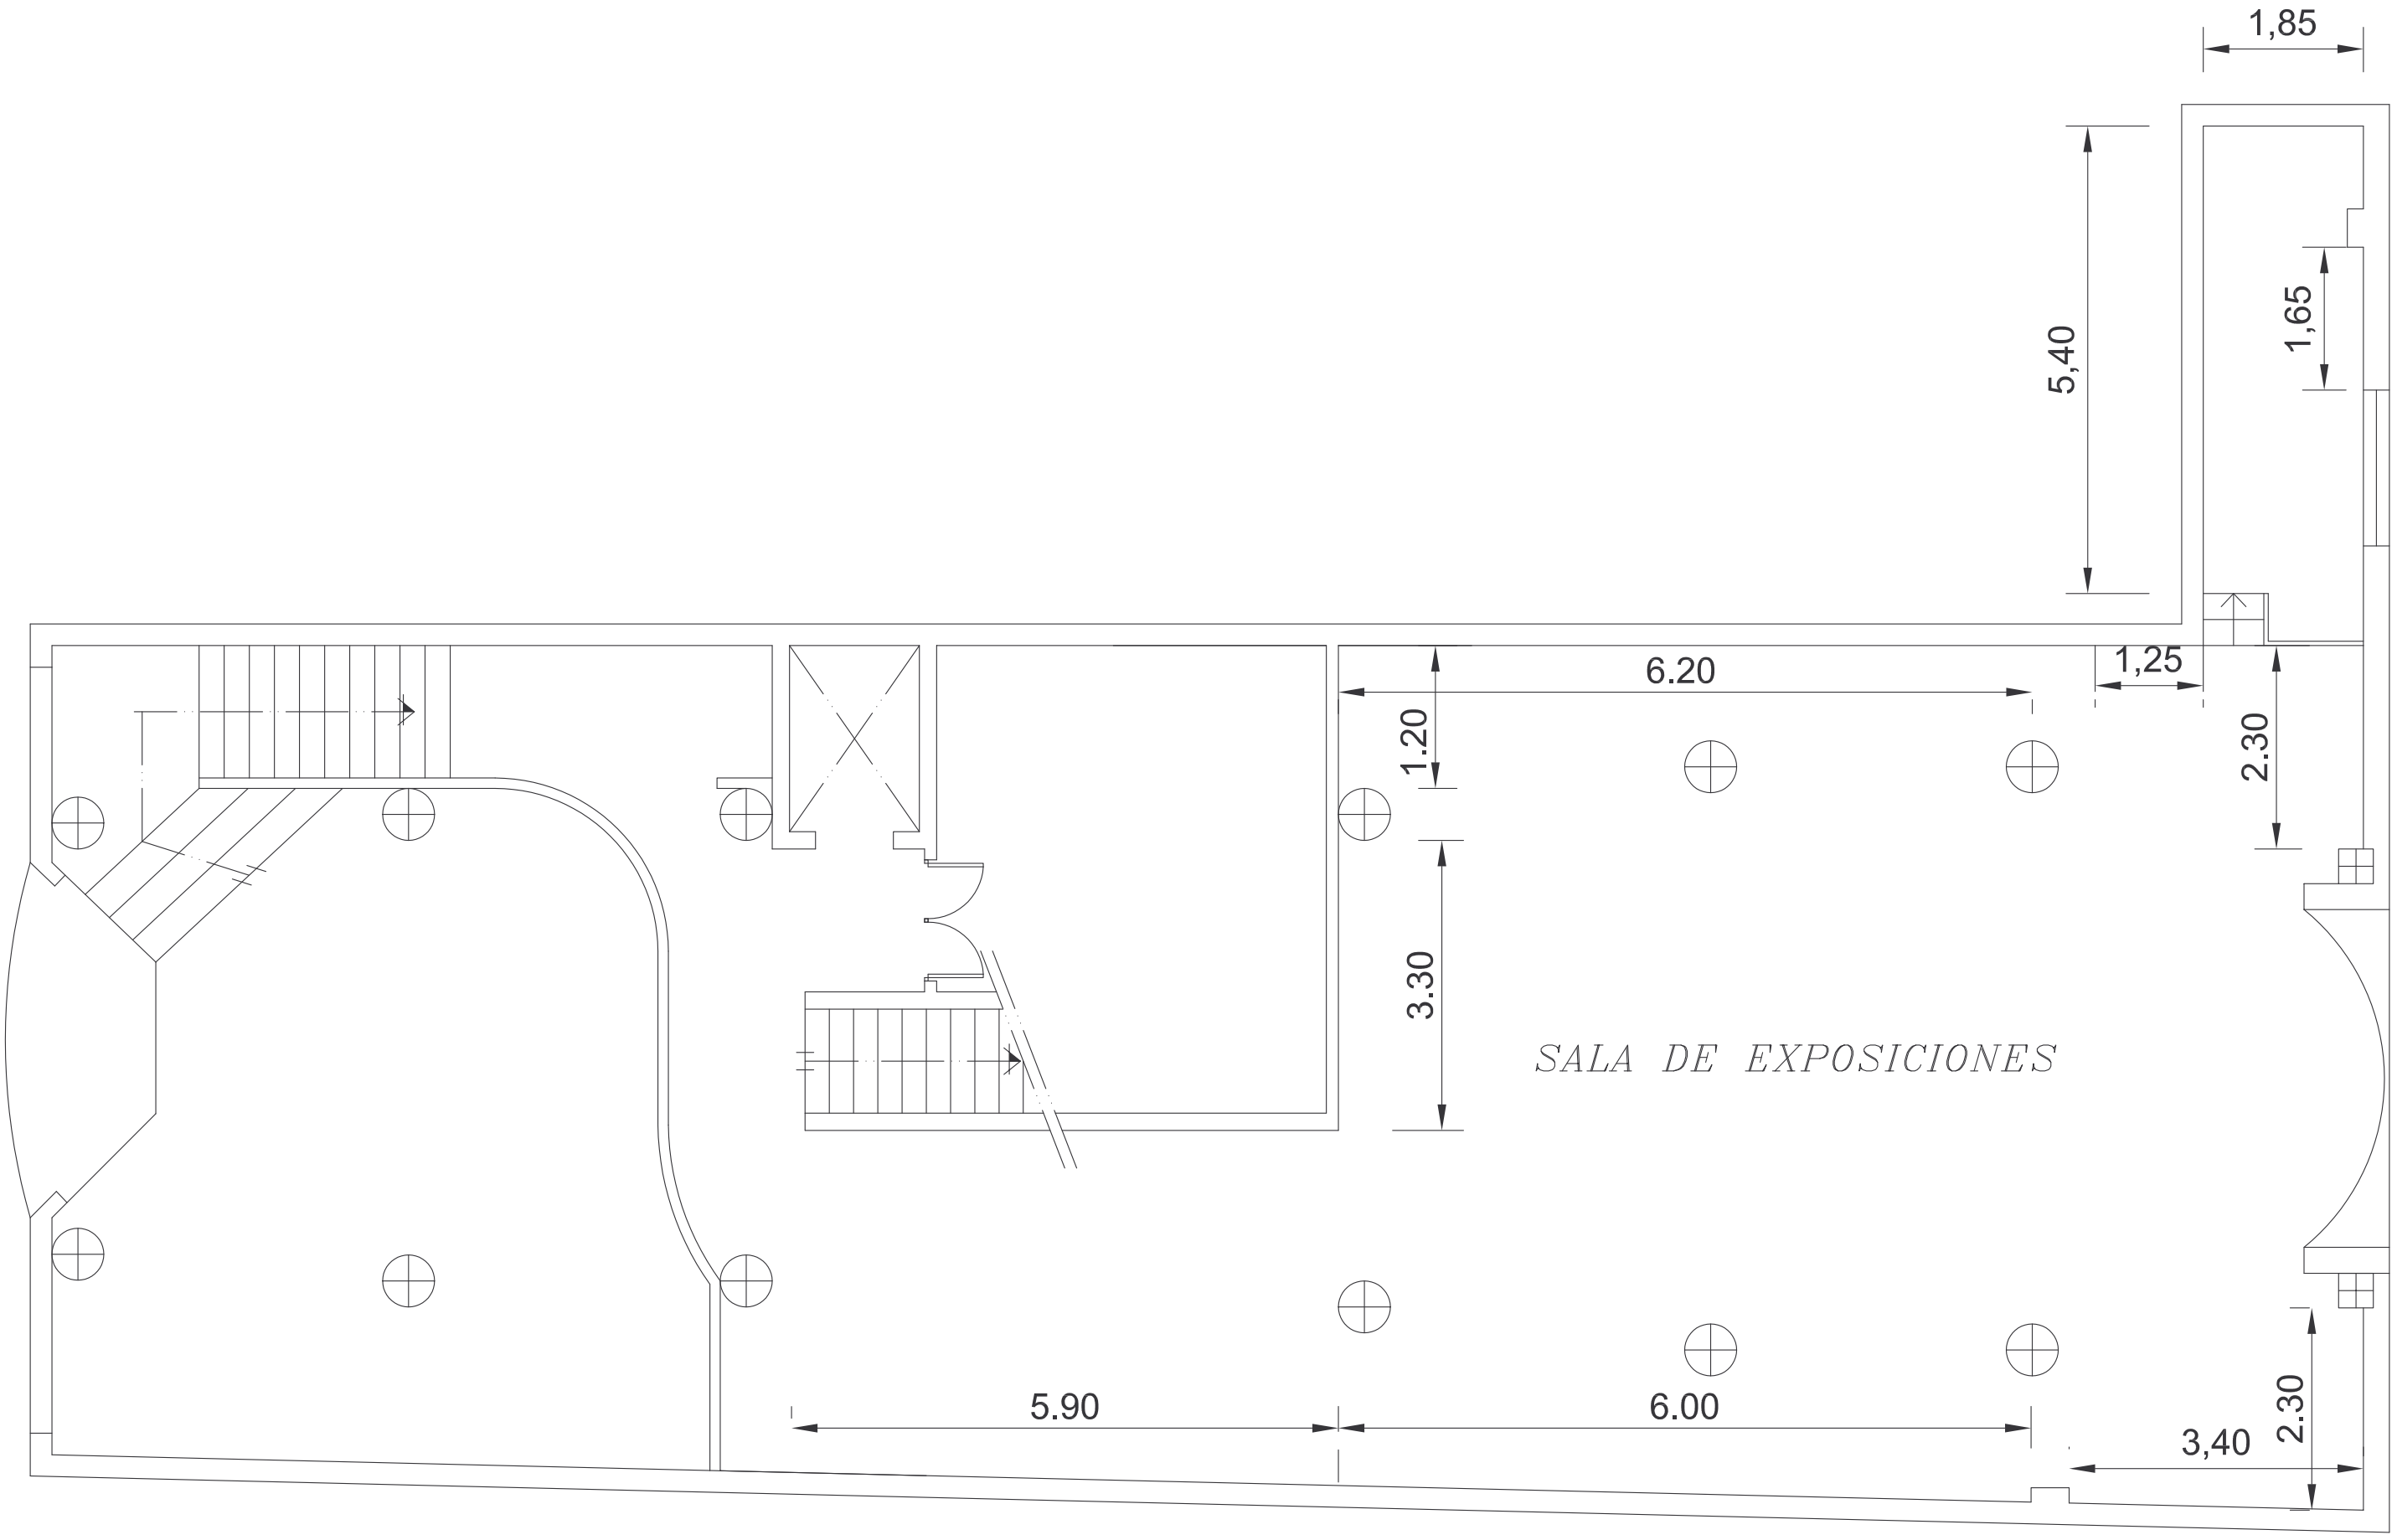
1,85
5,40
1,65
6.20
1,25
1.20
2.30
3.30
SALA DE EXPOSICIONES
5.90
6.00
3,40
2.30